


Narfabakki


Deiliskipulag íbúða- athafna- og landbúnaðarlóða

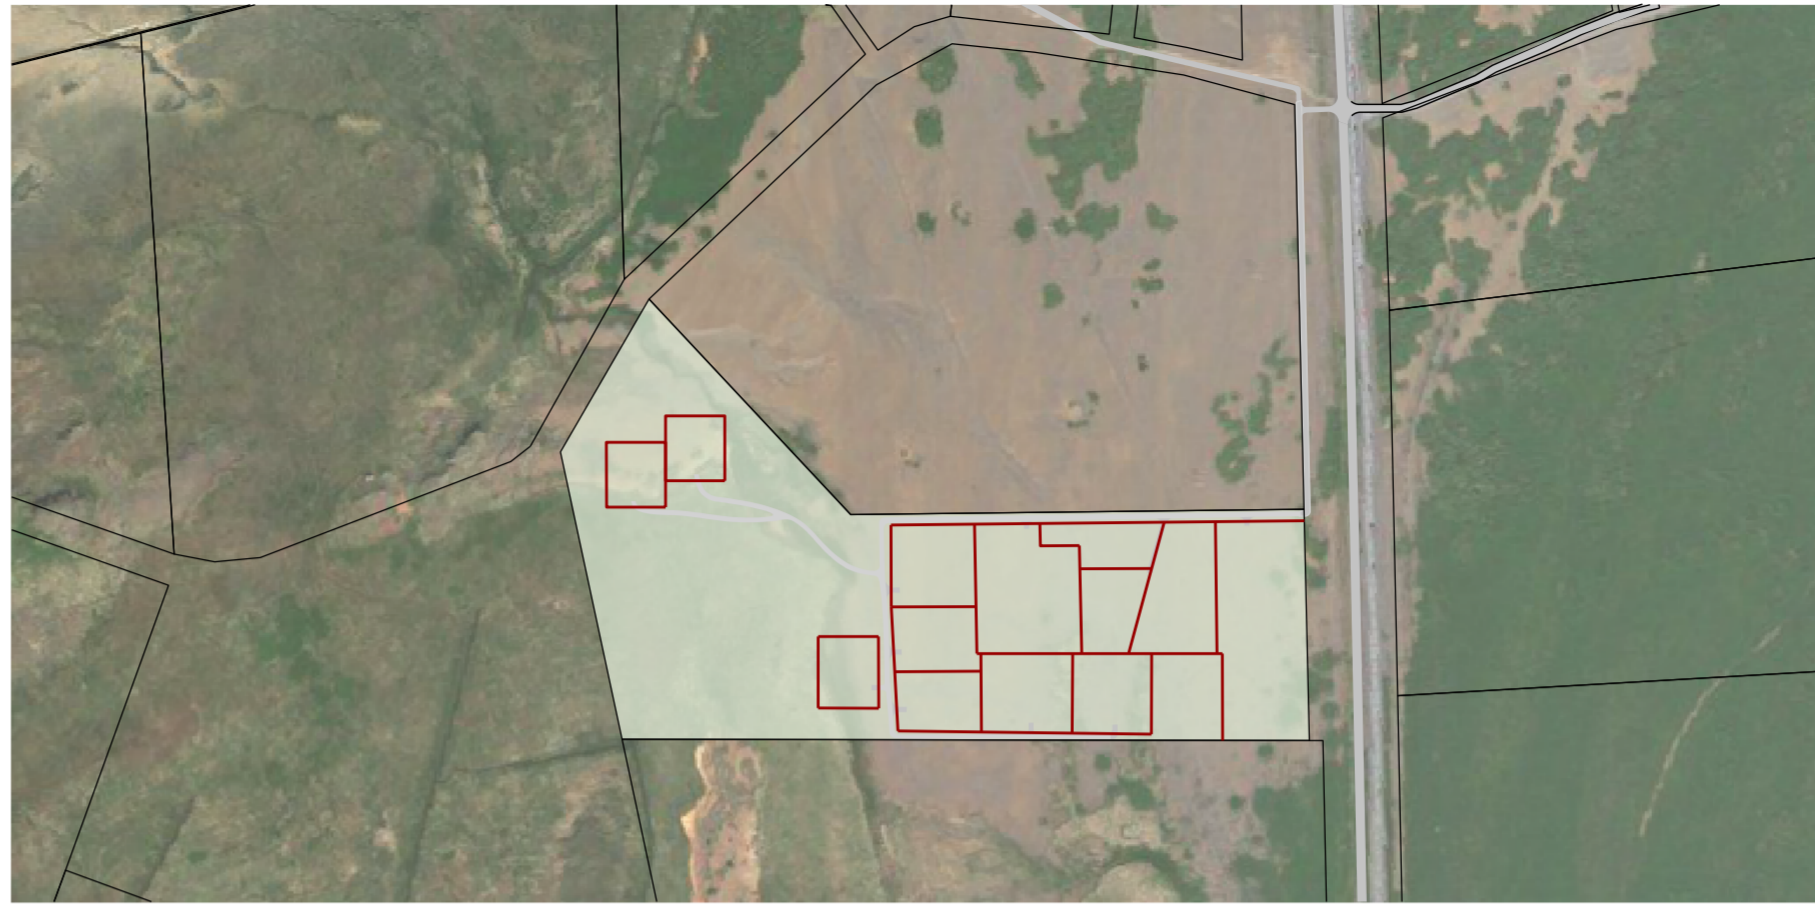

SKÝRINGARMYND 1:4000



Hvalfjarðarsveit

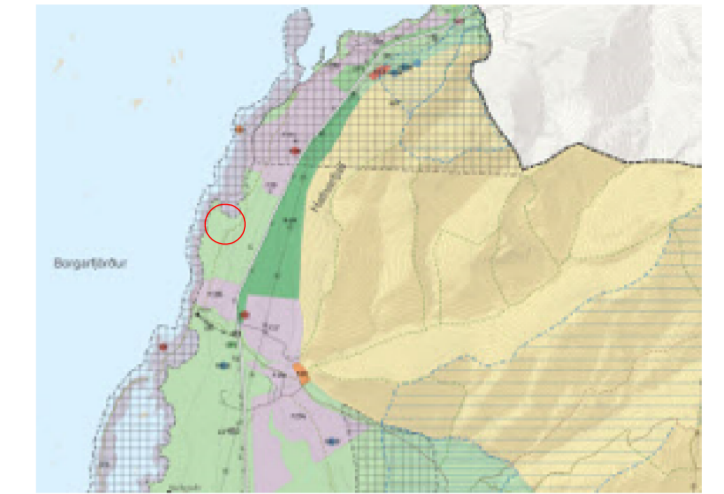

ADALSKIPULAG HVALFJARÐARSVEITAR 2020-2032

SKÝRINGAR

- Skipulagt svæði
- Lóðarmörk
- Lóðir innan skipulagssvæðis
- Byggingareitir húsa
- Núverandi byggingar
- Veghelgunarsvæði 30m
- Vegir/slóðar
- Raflína - víkjandi
- Raflína - helgunarsvæði 25m
- Gróður til skýringar
- Gönguleiðir
- Hreinsivirkir - leiðbeinandi staðsetning
- Vatsnból og vatsnverndarsvæði
- Lóðarstærð
- Lóðarnúmer

DEILISKIPULAGSUPPDRA'TTUR 1:1500

SAMÞYKKTIR

Deiliskipulag þetta, sem auglýst hefur verið skv. 40. og 41. gr. skipulagslaga nr. 123/2010 var samþykkt í sveitarstjórn Hvalfjarðarsveitar _____

F.h. Hvalfjarðarsveitar _____

Deiliskipulagið öðlaðist gildi í B-deild Stjórnartíðinda þann _____

SKIPULAGSGÖGN OG KORTAGRUNNAR

Skipulagsgögn fyrir svæðið eru þessi:
 - Deiliskipulagsuppdra'ttur 1:1500
 - Greinargerð

Skipulagsuppdra'ttur er teiknaður í kortagrunni sveitarfélagsins og IS50v kortagrunni LMÍ



0 50



Narfabakki
 Hvalfjarðarsveit
 Deiliskipulag íbúða- athafna- og landbúnaðarlóða

VERK:	BLADSTÆRÐ:	UNNIÐ:	RÝNT:
8977-001	A2	MMR	ÁJ/IS
MÆLIKVARÐI:	DAGS:	DAGS.BREYTT:	
1:1500	15.09.2023	---	

SAMÞYKKT: **TILLAGA**