

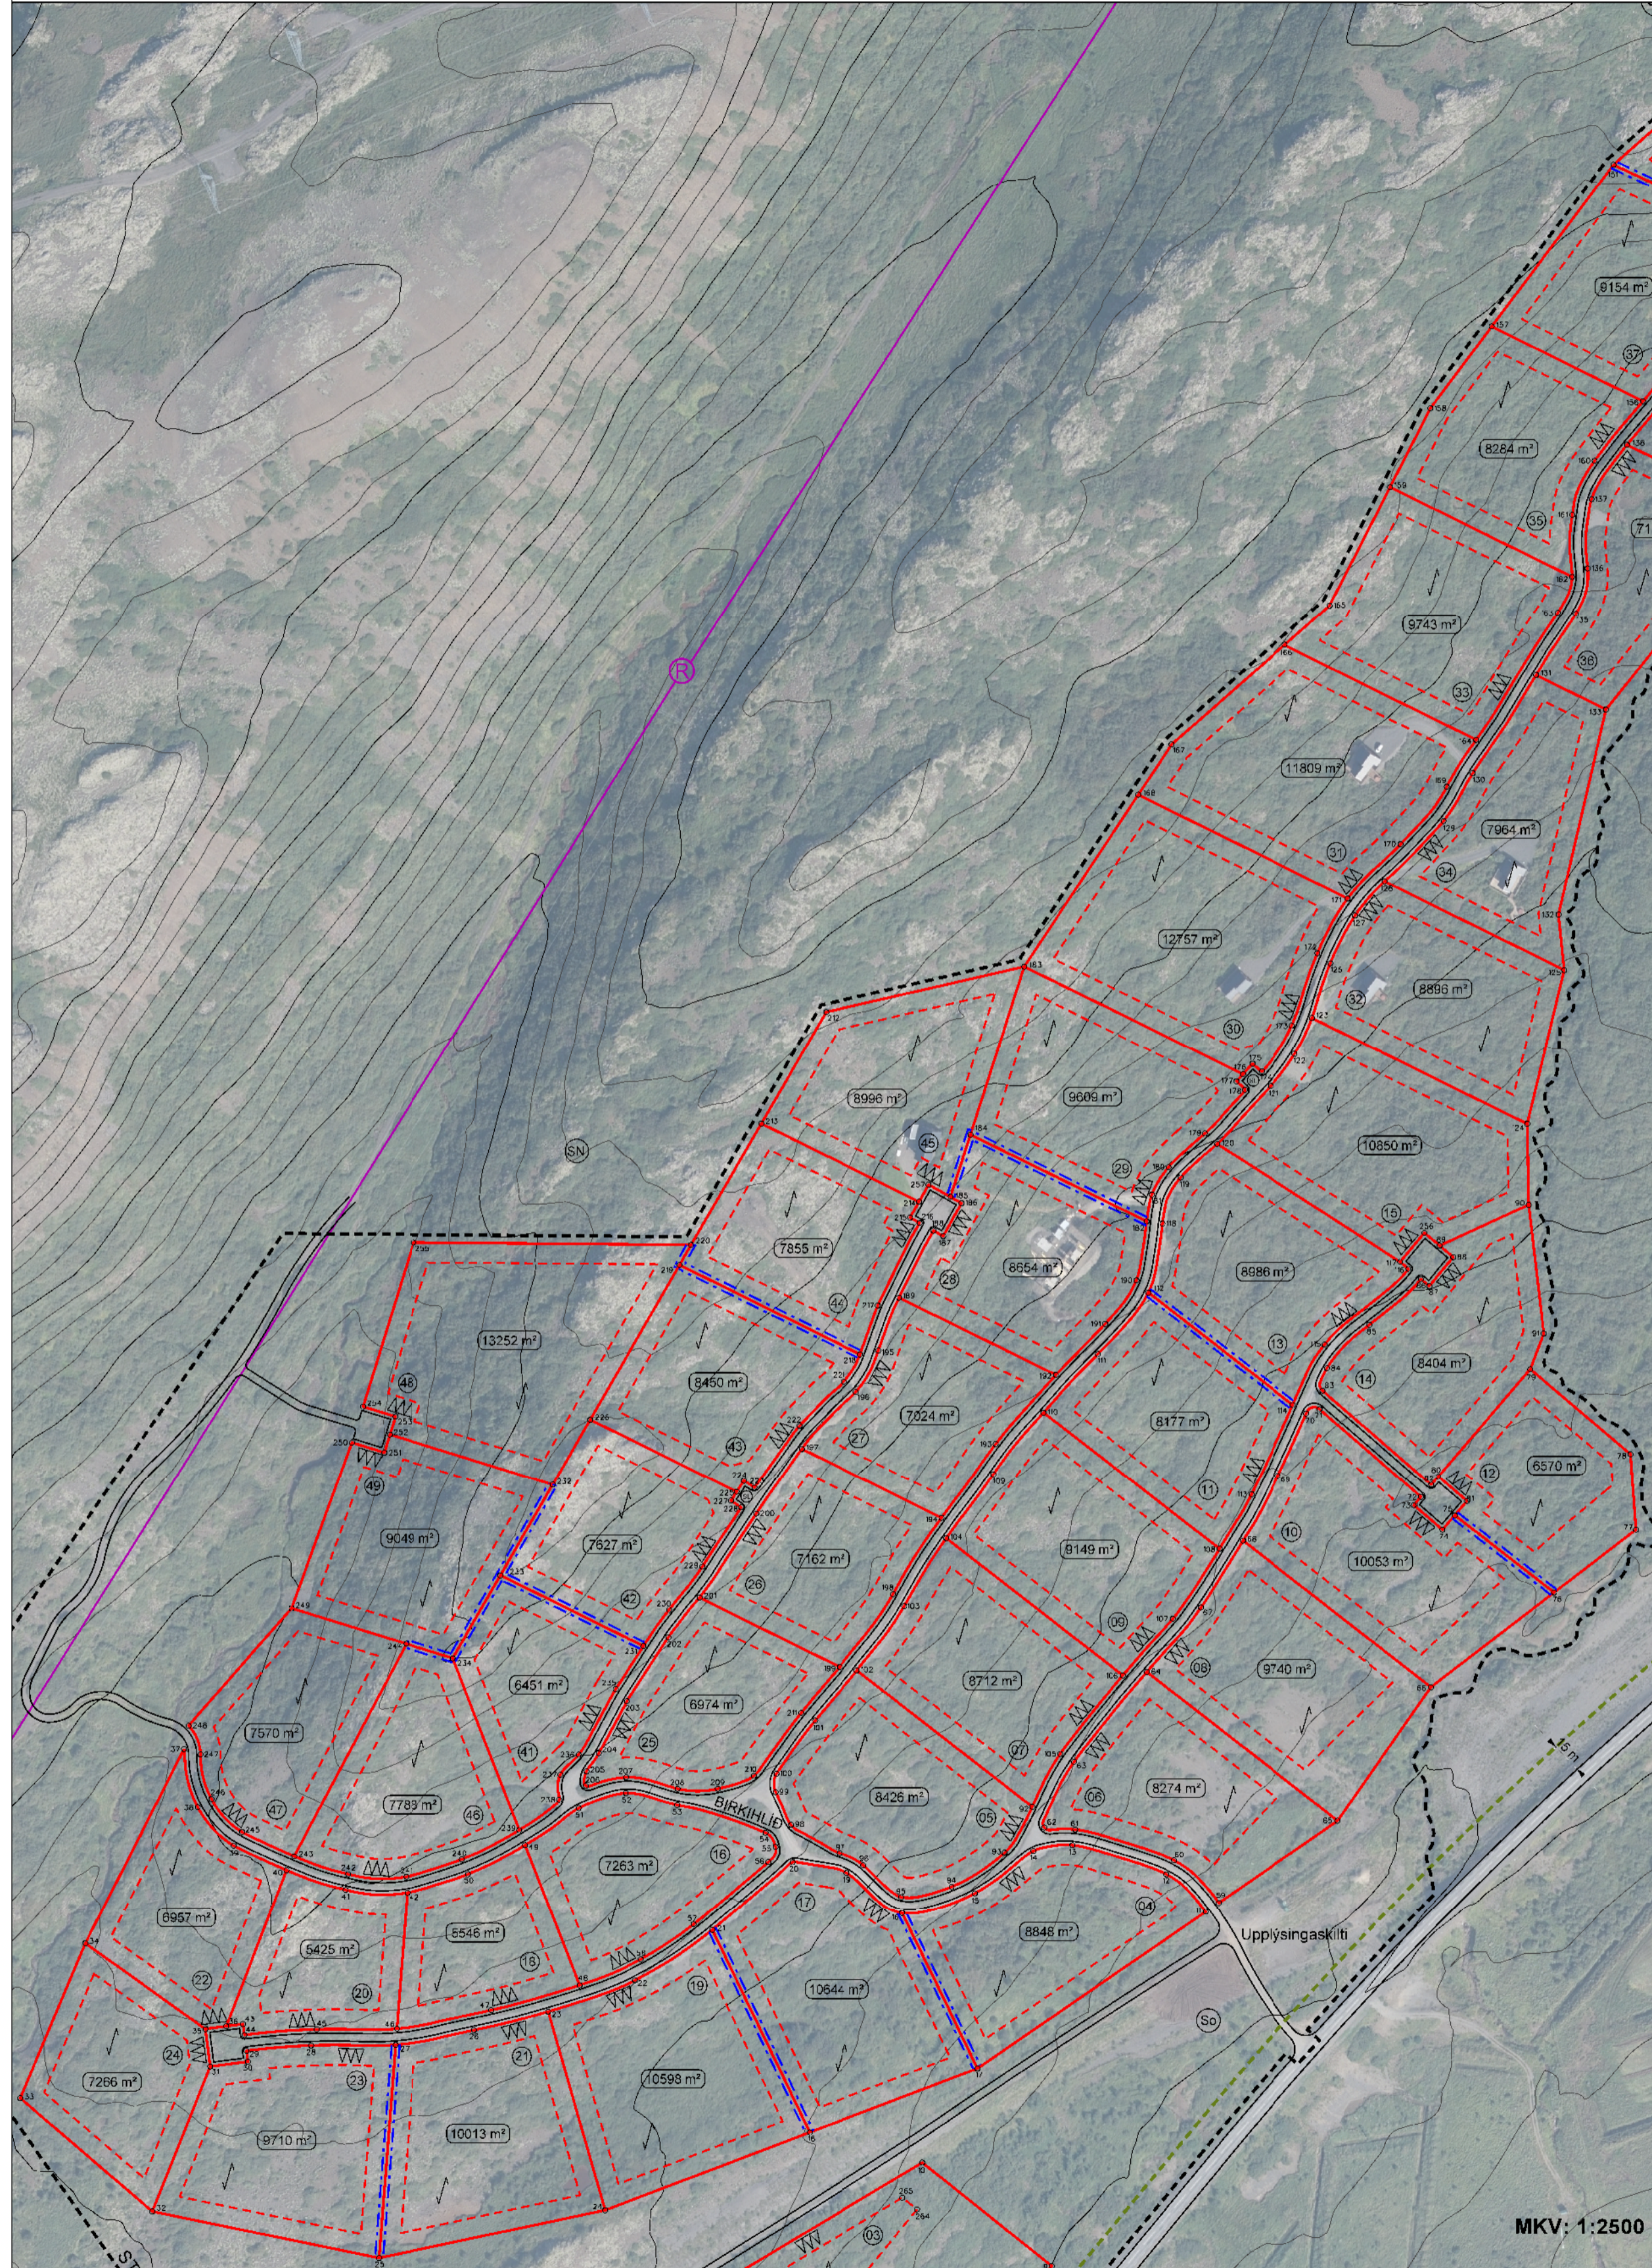


HLUTI GILDANDI DEILISKIPULAGS

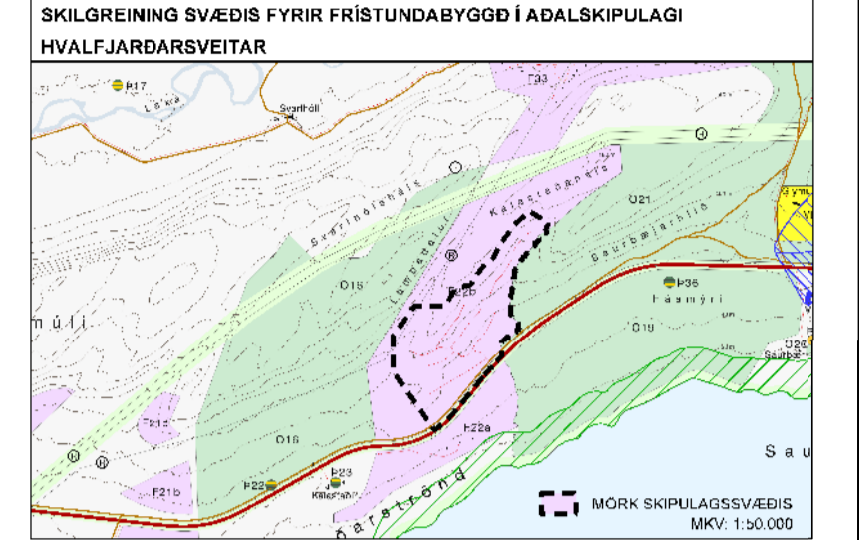

BREYTING Á DEILISKIPULAGI

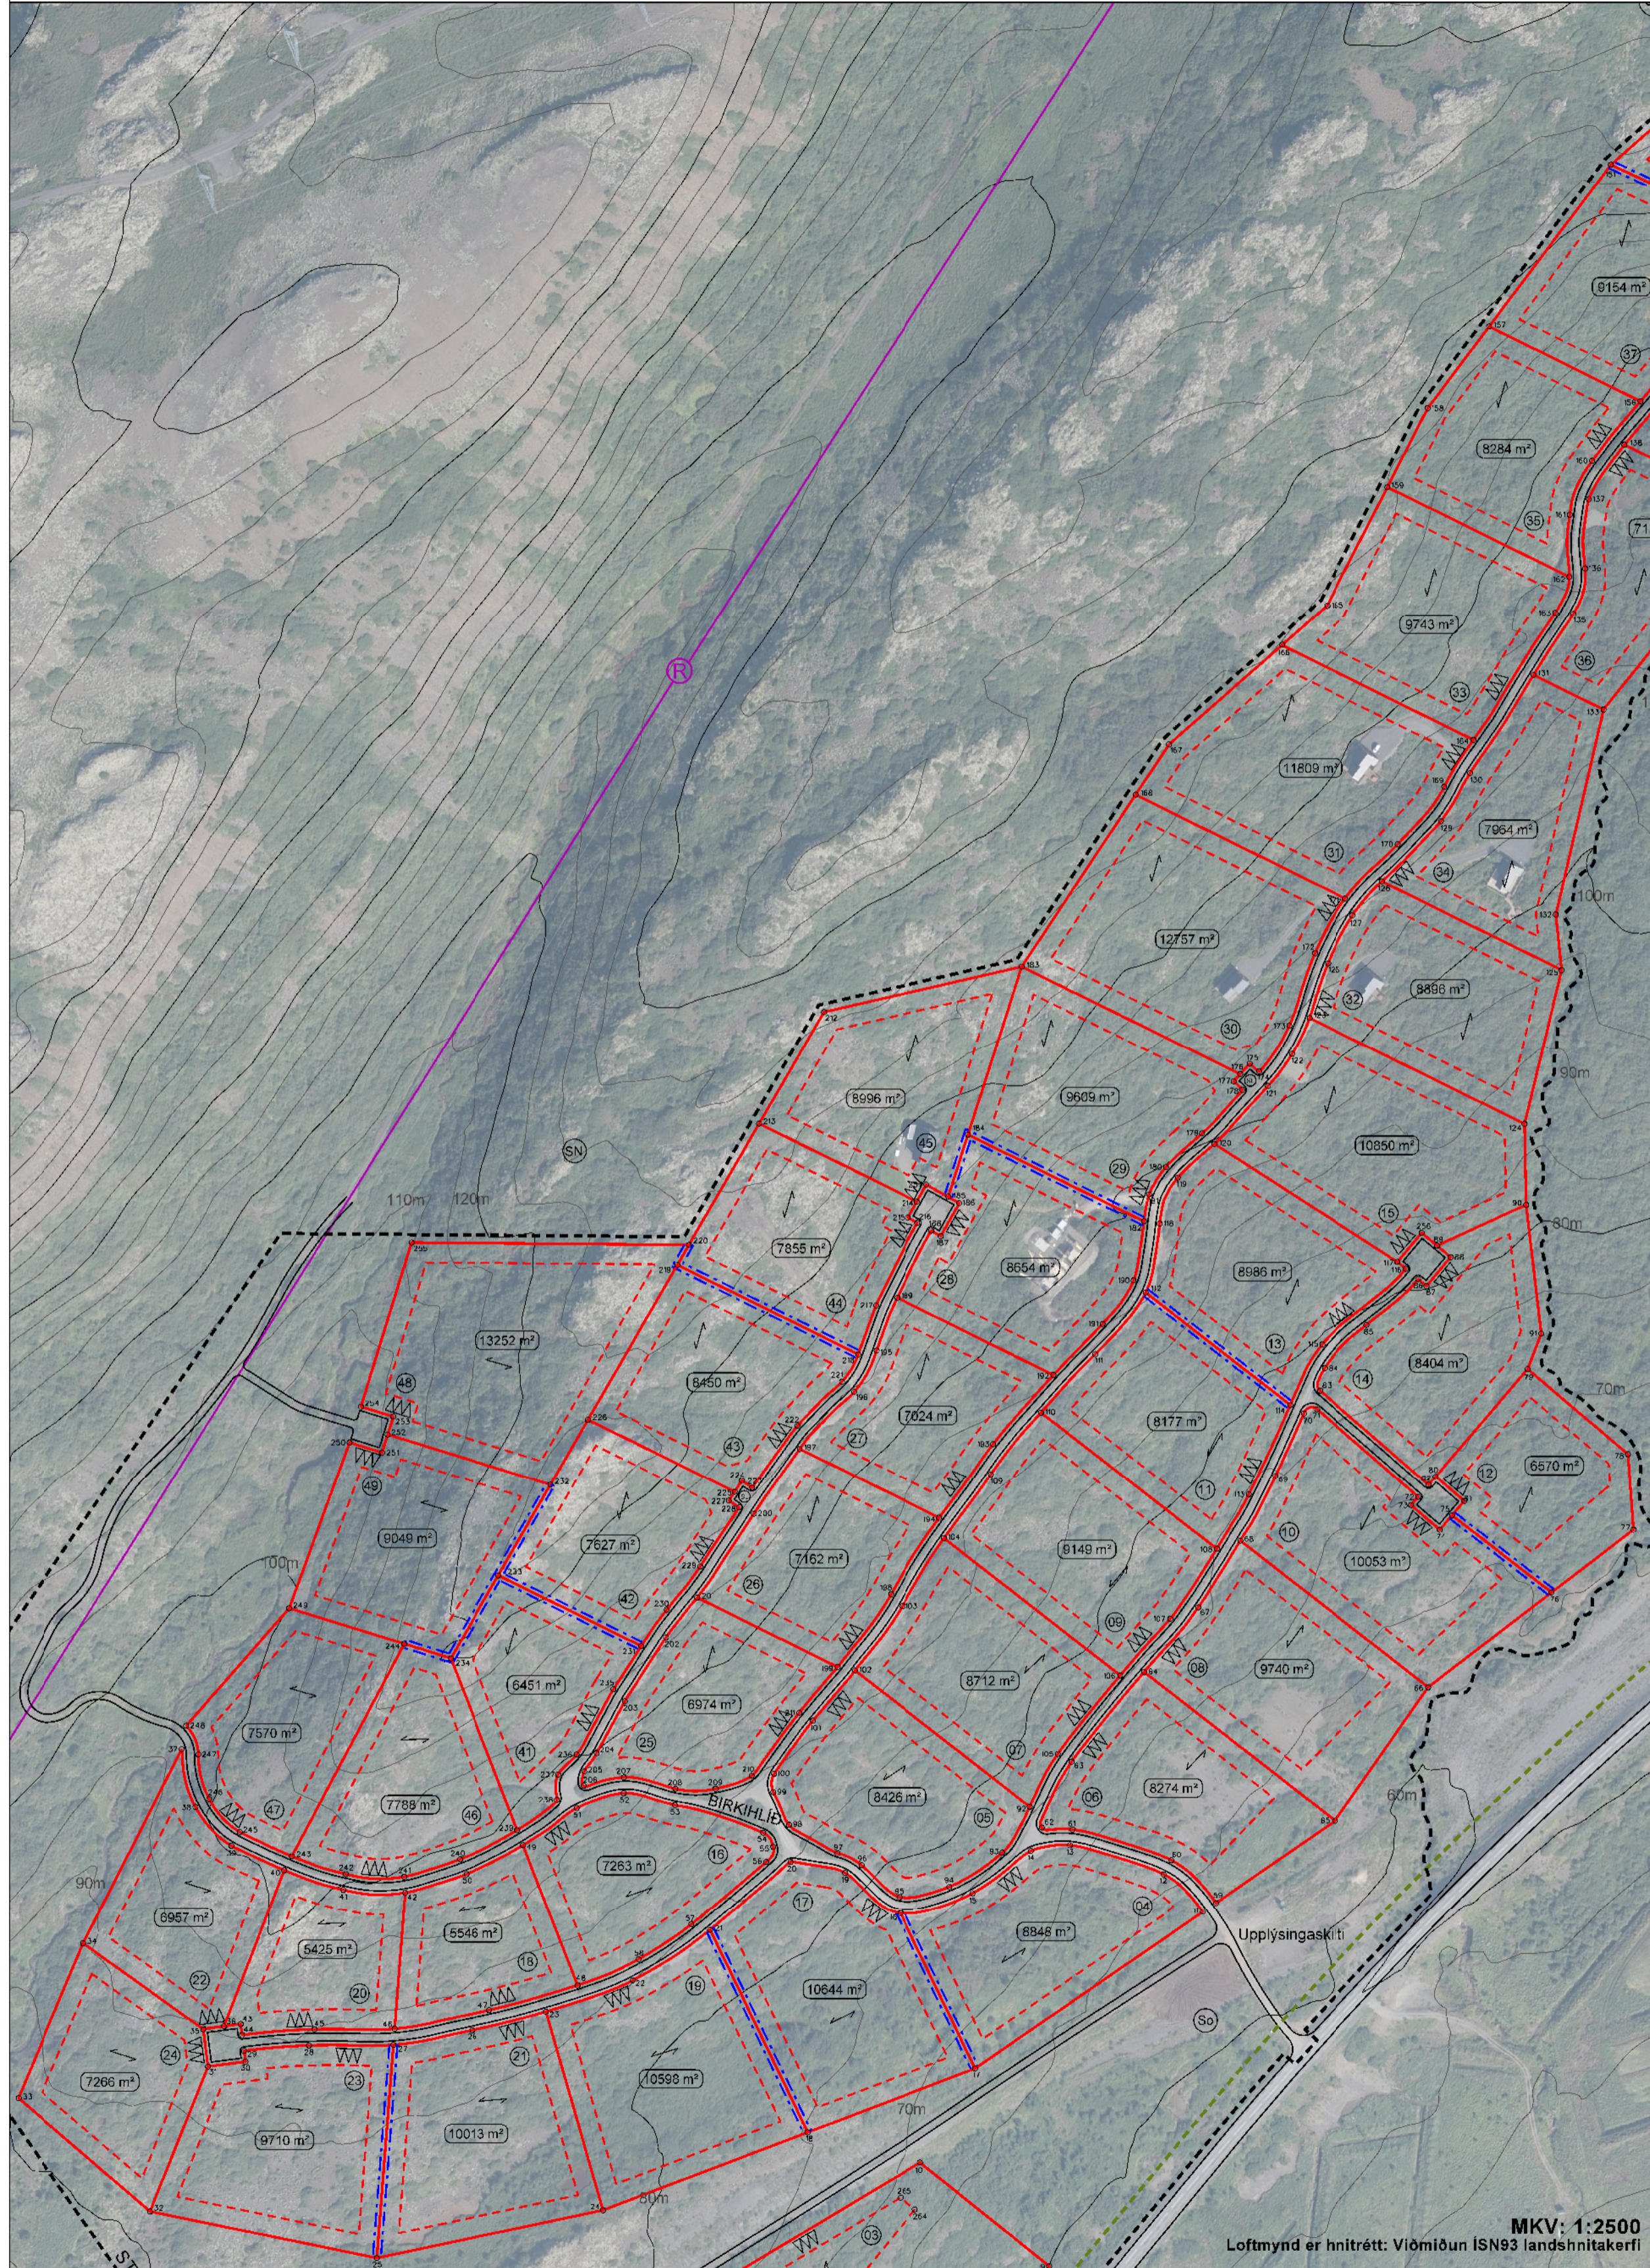

- SKÝRINGAR**
- MÖRK SKÍPULAGSSVEIÐIS
 - AFMÖRKUN LÓÐAR
 - AFMÖRKUN BYGGINGARREITS
 - VEGUR
 - STÍGUR
 - STÍGUR Í ÓÐAR
 - NÚMÉR LÓÐAR
 - BÍFÉLAGSSTÆÐI
 - MÆNISSTEFNA
 - HNÍPUNKTUR
 - RAUFVEITA
 - HELGUNARSVEIÐI
 - SORPGÁMUR
 - SAFTANÁMUR NEYSLUVATN
 - SAFTANÁMUR BLOKUVATN
 - KYÐULI LAGIR - 4 METRAR

GILDANDI DEILISKIPULAG
 Deiliskipulag Frístundabyggðar Kalastadur var samþykkt af sveitarstjórn þann 6. mars 2007 og staðfest með auglýsingu nr. 518/2007 í B-deild Stjórnartíðinda.

LÝSING Á BREYTINGU
 Breytingar á mænisstefnu sumra lóða
 Breyting Deiliskipulags frístundabyggðar Kalastadur í Hvalfjarðarsveit felur í sér breytingu á mænisstefnu á lóðum nr. 4-14, 16-24 og 46-49. Óskað er eftir að mænisstefna verði breytt í vestri hluta byggðarinnar þannig að bygging falli betur að landslagi. Þar að auki er það talið gefa fallegra samræmt yfirbragð ef að mænininn stefnir í sömu átt í eystri hluta frístundabyggðarinnar.
 Breytingar á aukomu að sumum lóðum
 Óskað er eftir á lóðum nr. 5 og 16 að aukoma að lóðunum verði ofan frá ekki neðan frá eins og sýnt er í gildandi deiliskipulagi. Enn fremur er óskað eftir aukomu neðan frá á lóðum 25-27 vegna fléttabæltis sem liggur ofarlega í umræddum lóðum. Aukoma að lóðum 30-32, 34 og 45 eru ekki í samræmi við gildandi deiliskipulag og því er talið skynsamlegt að breyta deiliskipulagi í samræmi við raunverulega aukomu.
 Engar breytingar eru gerðar í greinargerð deiliskipulags.

KYNNING OG SAMRÁÐ
 Gera má ráð fyrir að deiliskipulagsbreytingin verði samþykkt af sveitarstjórn til kynningar og auglýsingar í byrjun desember 2021. Hæðis umsagnarhöðili er Slökkvilti Hvalfjarðarsveitar. Deiliskipulagsbreytingin skal kynnt íbúum sveitarfélagsins og öðrum hagsmunaaðilum á almennum fundi eða á annan fullnægjandi hátt. Reikna má með að deiliskipulagsbreytingin verði auglýst í janúar 2022. Að auglýsingartíma lóðum er tilgátt tekni fyrir í sveitarstjórn til samþykktar og reikna má með að það verði í mars 2022. Að lokinni afgreiðslu sveitarstjórnar skal senda tilöguna til yfirráðar Skipulagsstofnunar. Hafi Skipulagsstofnun ekki gott athugasemdir innan þriggja vikna er tilgátt auglýst í B-deild Stjórnartíðinda sbr. 43. gr. skipulagslaga nr. 123/2010 og tekur þá deiliskipulagið gildi. Reikna má með að það verði í apríl 2022.

Deiliskipulagsbreyting þessi hefur verið auglýst skv. 1. mgr. 43. gr. skipulagslaga nr. 123/2010. Auglýsingartíminn var frá _____ til _____ 2021.
 Deiliskipulagið var samþykkt af sveitarstjórn þann _____ 2022.
 Auglýsing um gildistöku deiliskipulagsins var birt í B-deild Stjórnartíðinda þann _____ 2022.